




SARL STMB CONSTRUCTION  
6 avenue de l'Europe - ZA Le Petit Champ  
63430 Pont-du-Château  
Tél : 04.63.22.47.63  
Email : contact@stmbconstruction.fr  
SIREN : 752387886 - APE : 4120B



Raisin 12 Standard 44


Titr.	Dare	1	7
---	AND	SHEET	OF

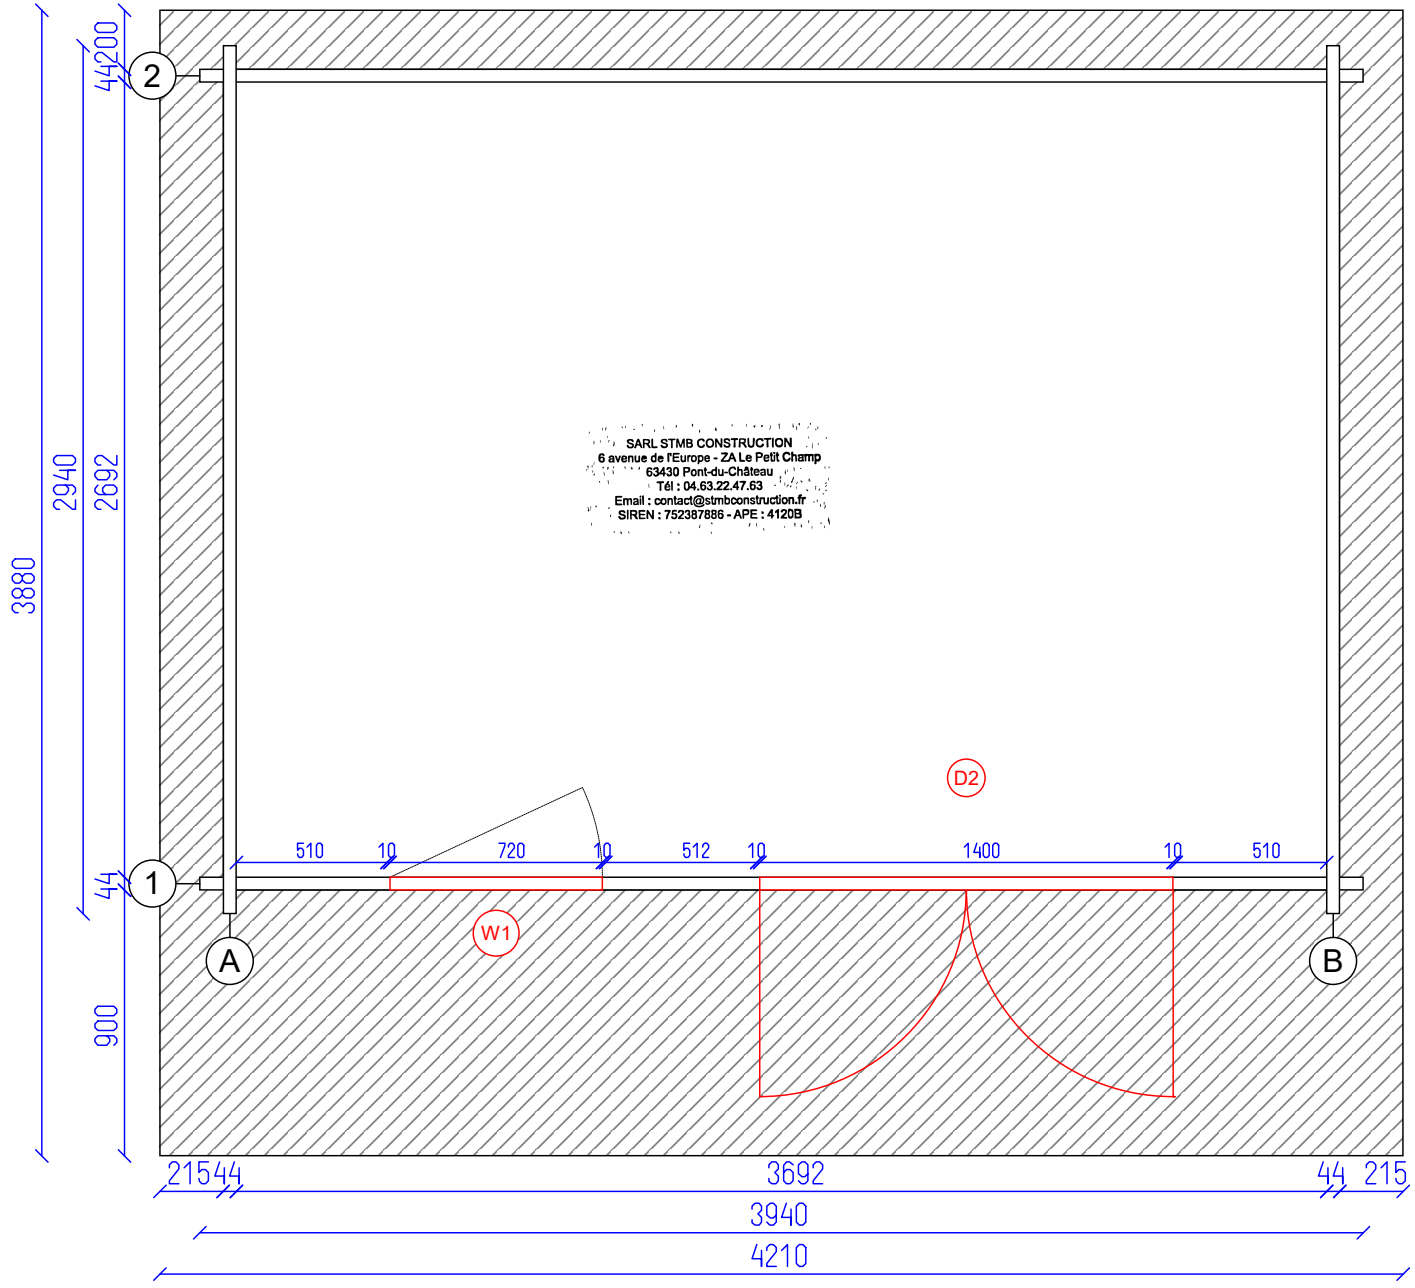

SARL STMB CONSTRUCTION  
 6 avenue de l'Europe - ZA Le Petit Champ  
 63430 Pont-du-Château  
 Tél : 04.63.22.47.63  
 Email : contact@stmbconstruction.fr  
 SIREN : 752387886 - APE : 4120B



Raisin 12 Standard 44

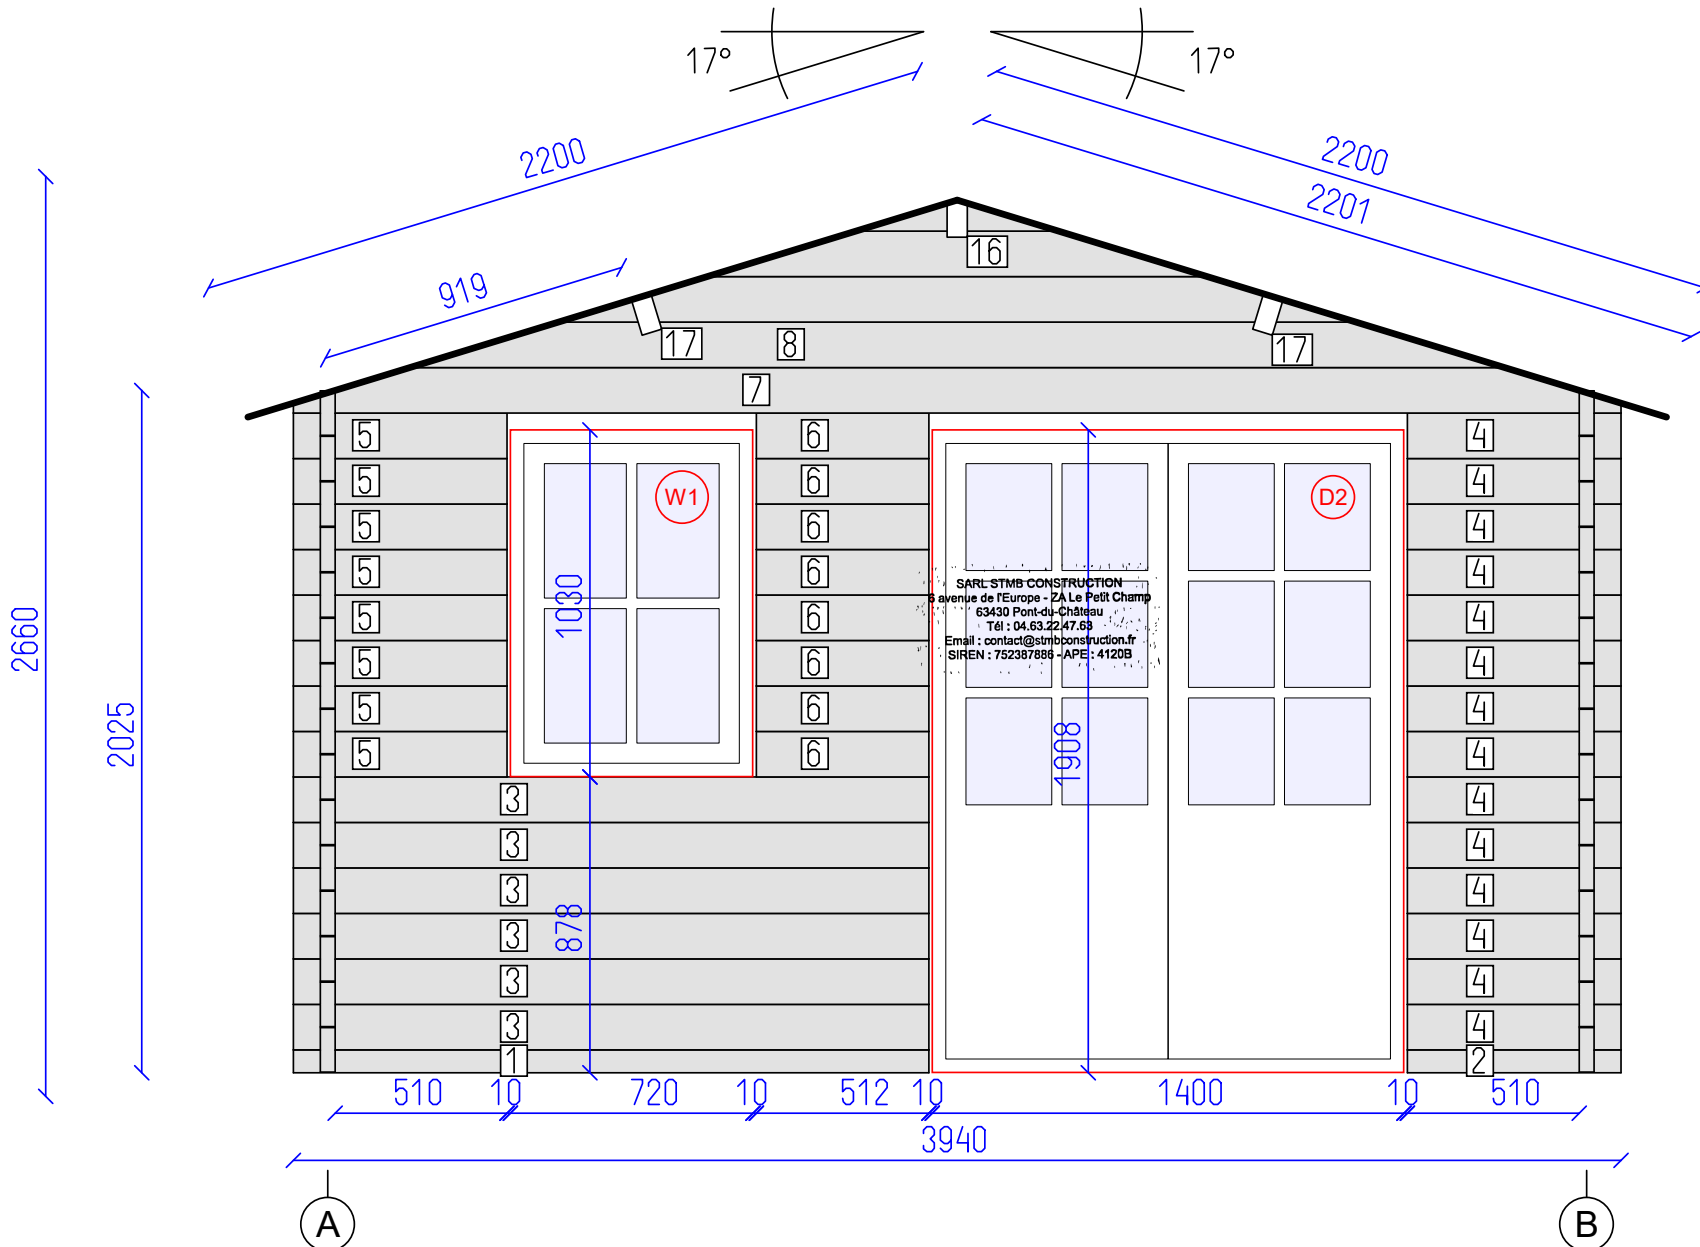


SARL STMB CONSTRUCTION  
 6 avenue de l'Europe - ZA Le Petit Champ  
 63430 Pont-du-Château  
 Tél : 04.63.22.47.69  
 Email : contact@stmbconstruction.fr  
 SIREN : 752387886 - APE : 4120B


DETAILS

N	QTY
1	1
2	1
3	6
4	14
5	8
6	8
7	1
8	1
16	1
17	2

- LIST OF ELEMENTS
1. Wall 68x44x1886
  2. Wall 68x44x634
  3. Wall 135x44x1886
  4. Wall 135x44x634
  5. Wall 135x44x634
  6. Wall 135x44x512
  7. Wall 135x44x3940
  8. Wall 135x44x3250
  16. Roof beam 140x70x3880
  17. Roof beam 140x70x3880
- Total 6.74 m<sup>2</sup>

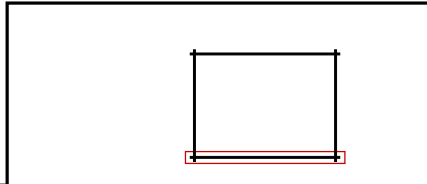

Raisin 12 Standard 44

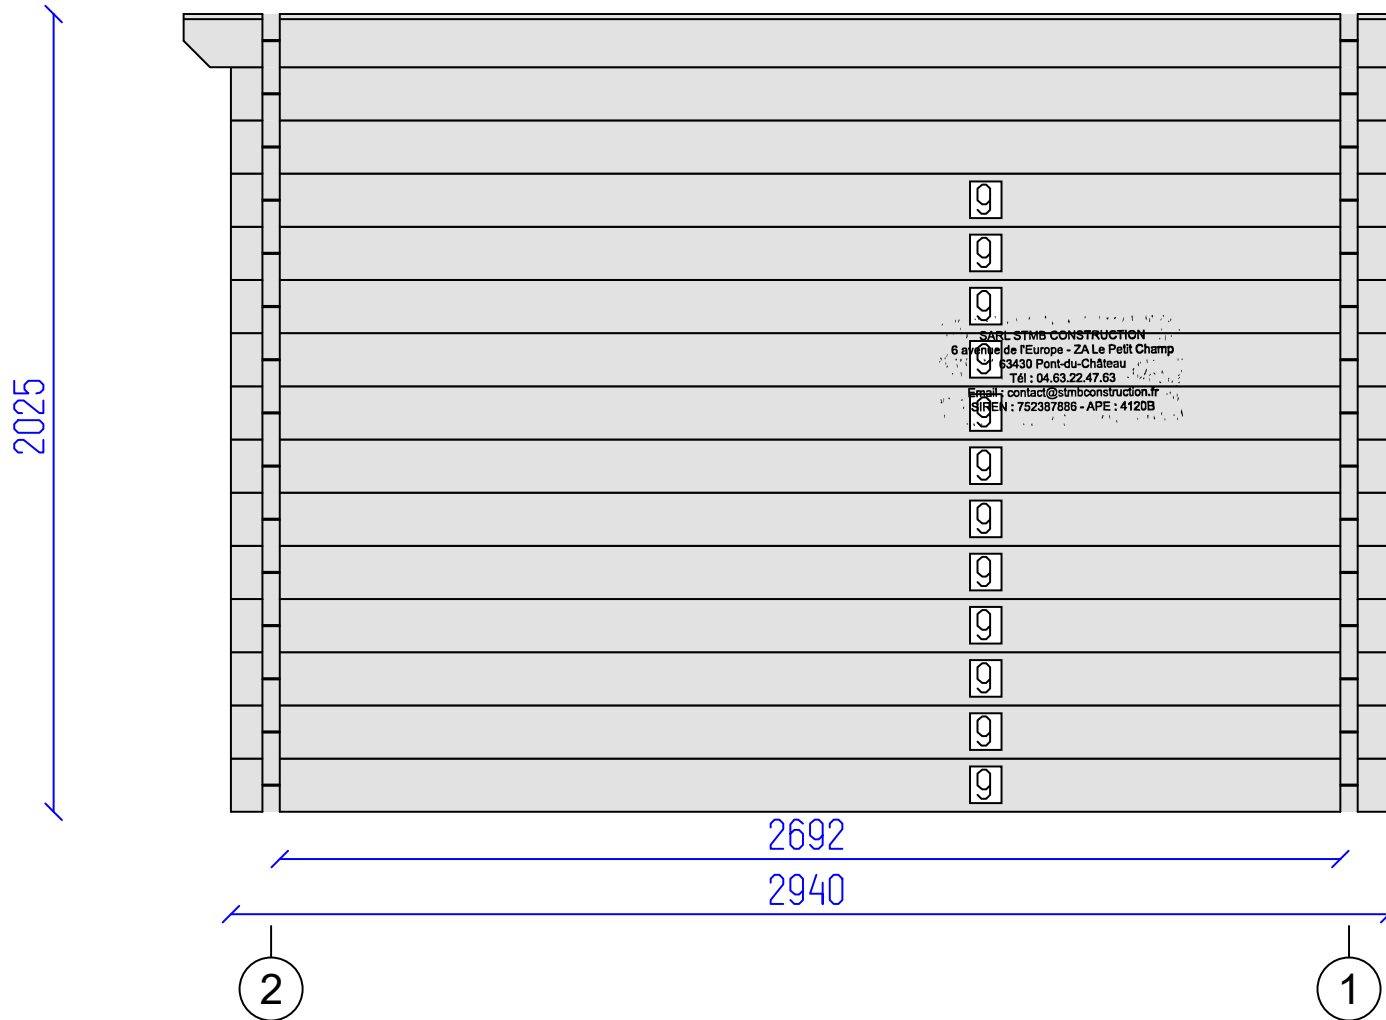


SARL S.T.M.B. CONSTRUCTION  
 6 allée de l'Europe - ZA Le Petit Champ  
 63430 Pont-du-Château  
 Tél : 04.63.22.47.63  
 Email : contact@stmbconstruction.fr  
 SIREN : 752387886 - APE : 4120B

DETAILS


N	QTY
9	12
10	1
11	1
12	1

LIST OF ELEMENTS

9. Wall 135x44x2940  
 10. Wall 135x44x3160  
 11. Wall 135x44x3460  
 12. Wall 135x44x3880  
 Total 6.18 m<sup>2</sup>

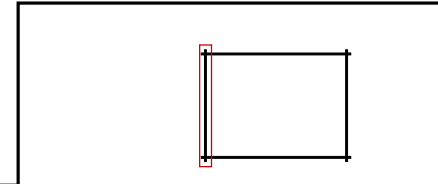

Raisin 12 Standard 44

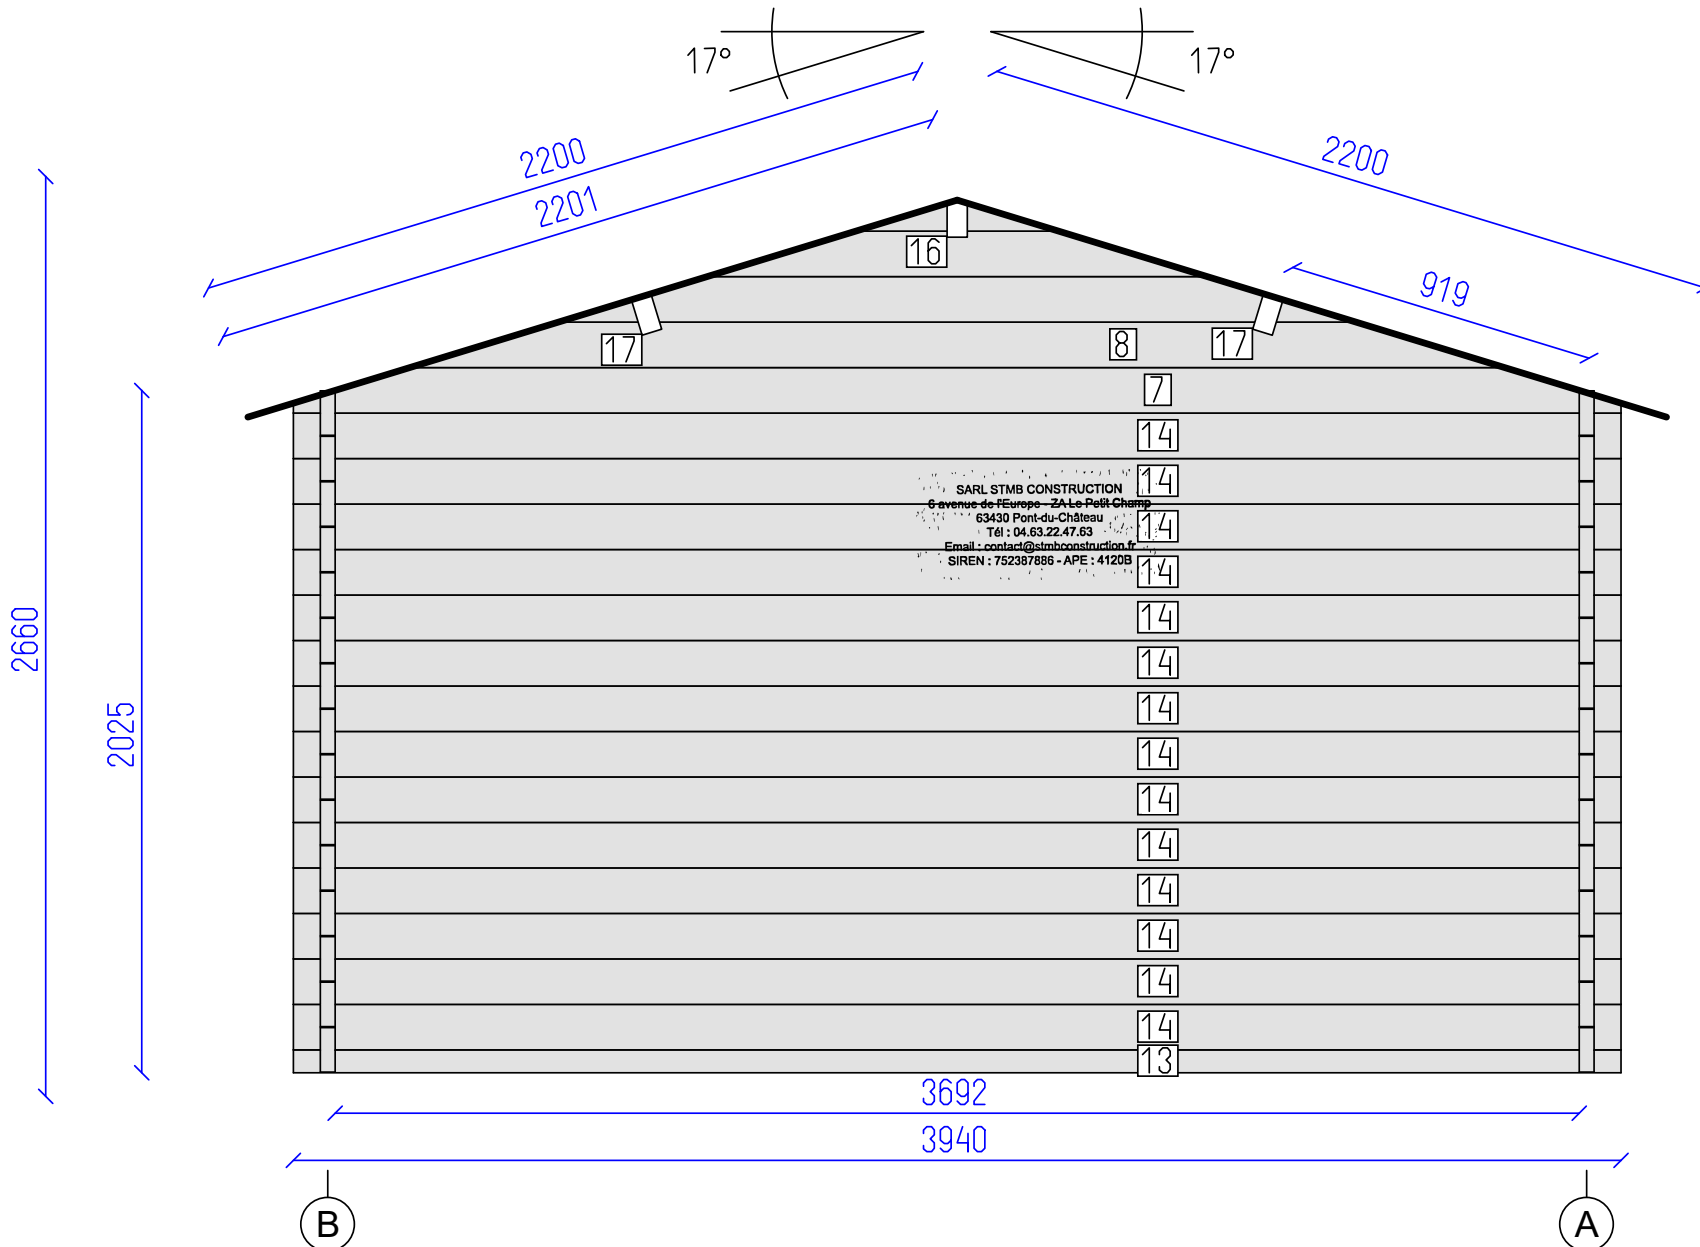

SARL STMB CONSTRUCTION  
 6 avenue de l'Europe - ZA Le Petit Champ  
 63430 Pont-du-Château  
 Tél : 04.63.22.47.63  
 Email : contact@stmbconstruction.fr  
 SIREN : 752387886 - APE : 4120B


DETAILS

N	QTY
13	1
14	14
7	1
8	1
16	1
17	2


LIST OF ELEMENTS

- 13. Wall 68x44x3940
- 14. Wall 135x44x3940
- 7. Wall 135x44x3940
- 8. Wall 135x44x3250
- 16. Roof beam 140x70x3880
- 17. Roof beam 140x70x3880

Total 10.31 m<sup>2</sup>

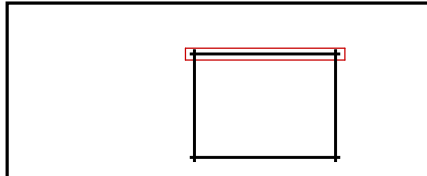

Raisin 12 Standard 44

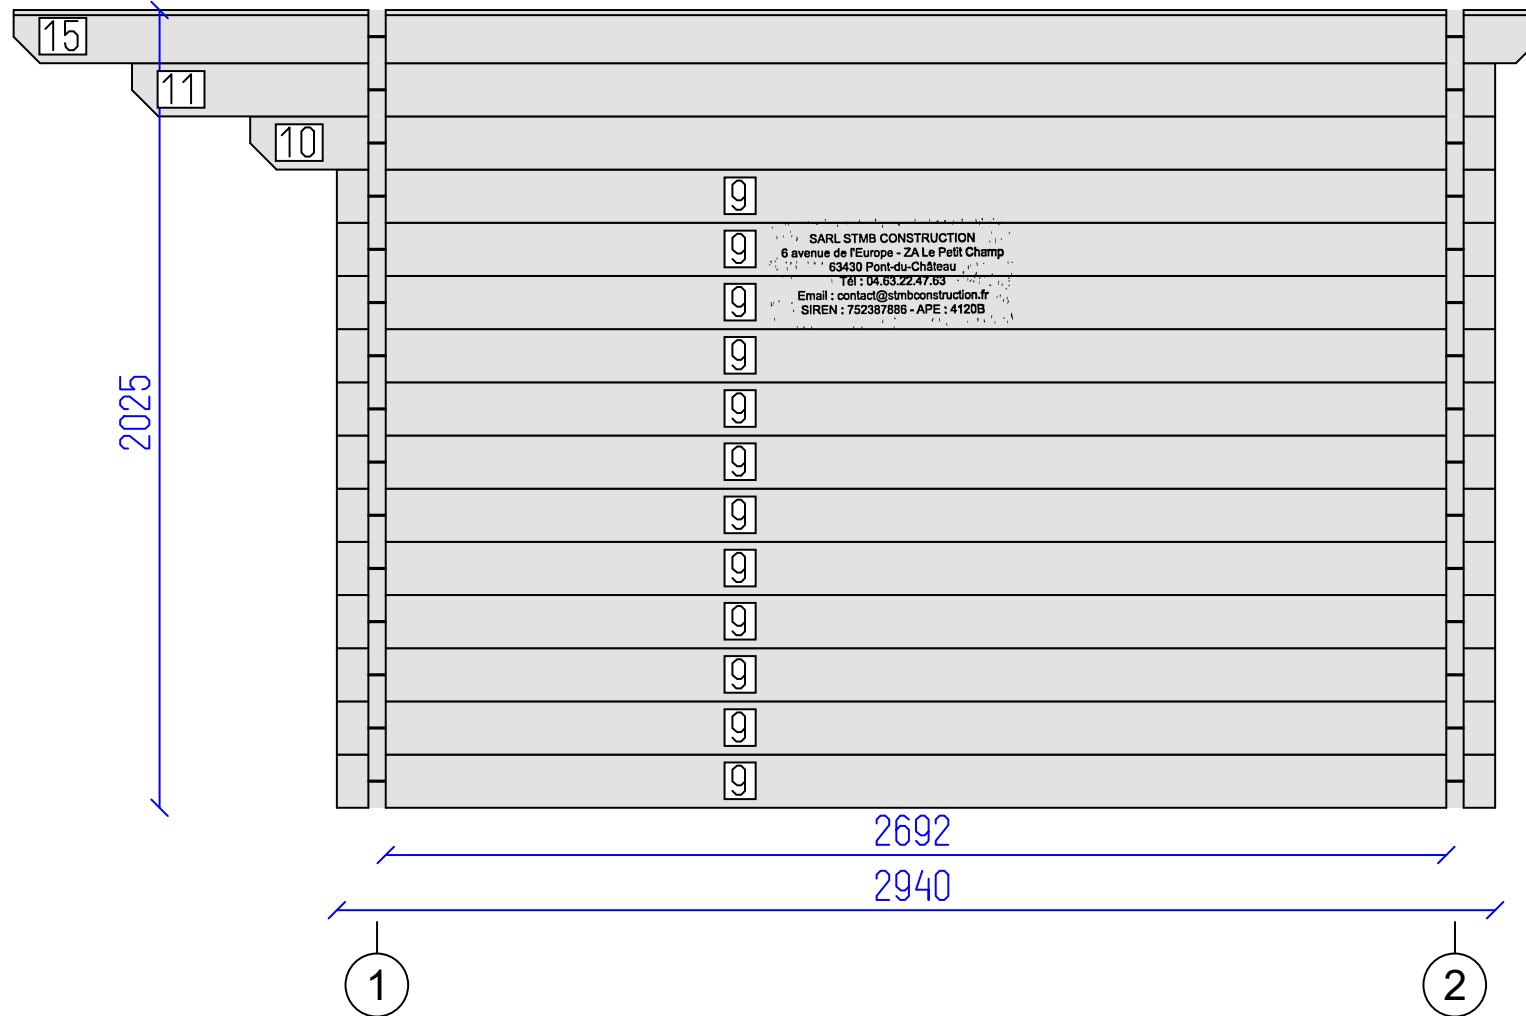


DETAILS

N	QTY
9	12
10	1
11	1
15	1

LIST OF ELEMENTS

- 9. Wall 135x44x2940
- 10. Wall 135x44x3160
- 11. Wall 135x44x3460
- 15. Wall 135x44x3880
- Total 6,18 m<sup>2</sup>

 

Raisin 12 Standard 44




Wall B

Tikr.  
---

Dare  
AND

6  
SHEET

7  
OF

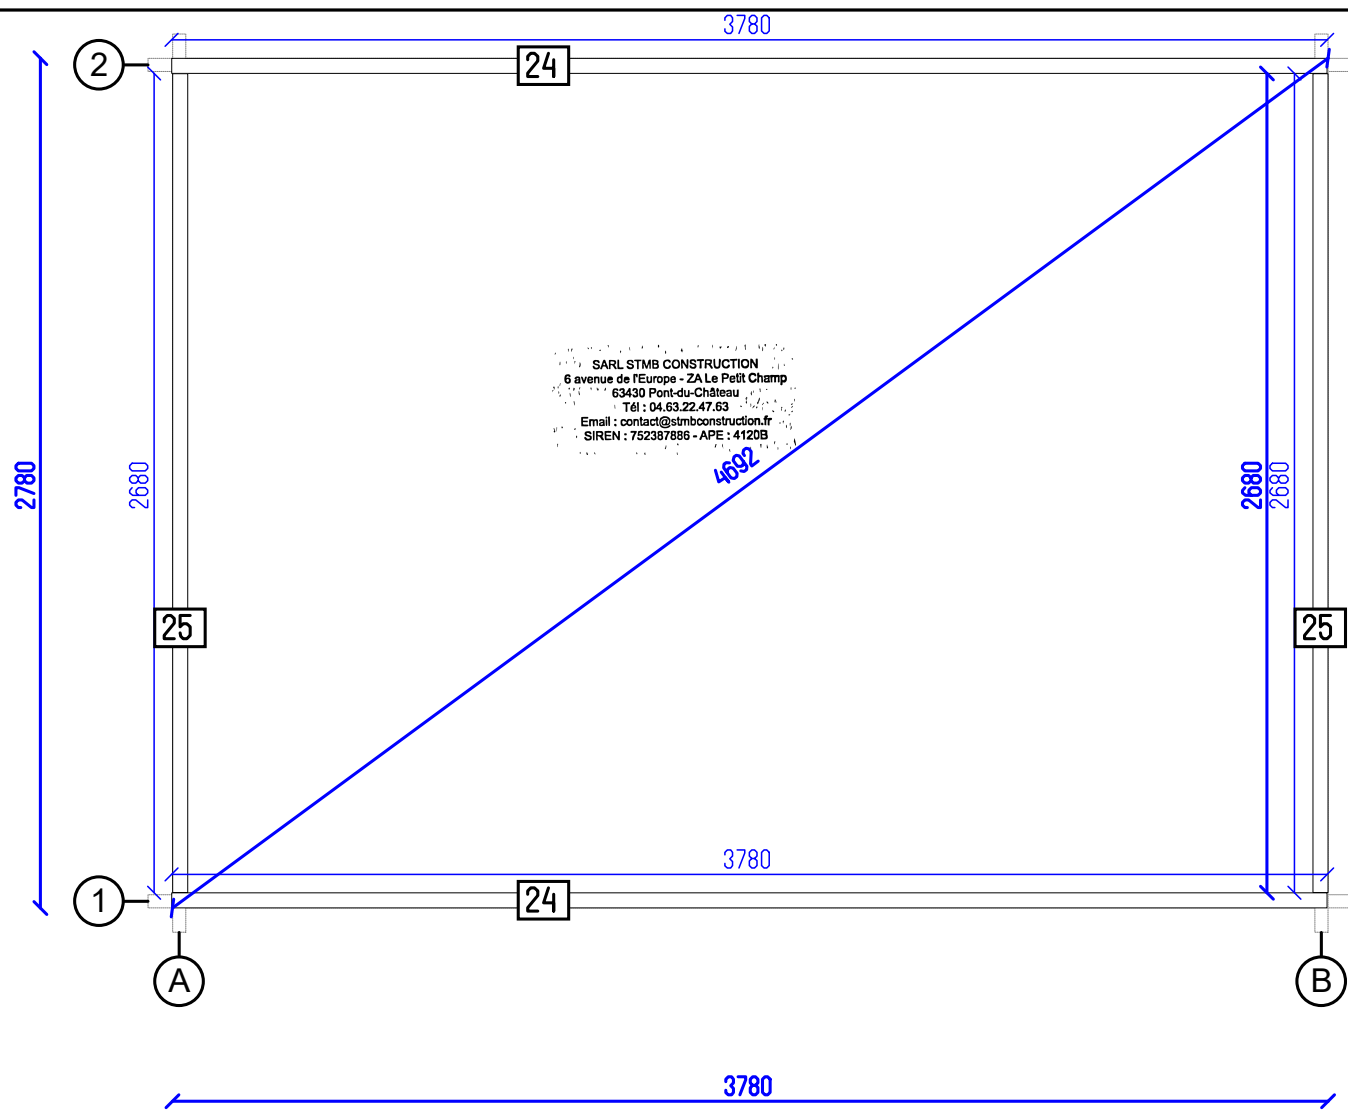

SARL STMB CONSTRUCTION  
 6 avenue de l'Europe - ZA Le Petit Champ  
 63430 Pont-du-Château  
 Tél : 04.63.22.47.63  
 Email : contact@stmbconstruction.fr  
 SIREN : 752387886 - APE : 4120B